



ΕΦΗΜΕΡΙΣ ΤΗΣ ΚΥΒΕΡΝΗΣΕΩΣ

ΤΗΣ ΕΛΛΗΝΙΚΗΣ ΔΗΜΟΚΡΑΤΙΑΣ

ΤΕΥΧΟΣ ΤΕΤΑΡΤΟ **Αρ. Φύλλου 384**

10 Μαΐου 2002

ΠΕΡΙΕΧΟΜΕΝΑ

ΑΠΟΦΑΣΕΙΣ

ΑΠΟΦΑΣΕΙΣ

Αριθ. 503 (1)

Αναγκαστική απαλλοτρίωση ακινήτων για τη βελτίωση - κατασκευή του τμήματος από πέρας παράκαμψης Δαφνίου μέχρι τη Χ.Θ. 9+200 της Ε.Ο. ΧΑΝΙΑ-ΚΡΟΚΕΕΣ- ΜΟΝΕΜΒΑΣΙΑ.

Ο ΓΕΝΙΚΟΣ ΓΡΑΜΜΑΤΕΑΣ ΠΕΡΙΦΕΡΕΙΑΣ ΠΕΛΟΠΟΝΝΗΣΟΥ

Έχοντας υπόψη:

1. Τις διατάξεις του Ν. 2882/2-2-2001 «Κώδικας-Αναγκαστικών Απαλλοτριώσεων Ακινήτων».

2. Τις διατάξεις του άρθρου 23 παρ. 1 του Π.Δ. της 25/28-11-1929 «Περί Κωδικοποιήσεως των περί κατασκευής και συντηρήσεως οδών κειμένων διατάξεων».

3. Την αριθ. Δ/12/0/30874/11-2-2002 Απόφαση του Υφυπουργού ΠΕ.ΧΩ.ΔΕ εφαρμογής του άρθρου 1 του Ν. 653/77 «περί υποχρεώσεως των παροδίων ιδιοκτητών για την διάνοιξη Εθνικών Οδών».

4. Την αριθ. 109185/2.8.2000 Κοινή Υπουργική Απόφαση των Υπουργών ΠΕ.ΧΩ.ΔΕ. και Γεωργίας, αποφασίζουμε:

Κηρύσσουμε την αναγκαστική απαλλοτρίωση, για λόγους δημόσιας ωφέλειας και ειδικότερα για την βελτίωση - κατασκευή του τμήματος από πέρας παράκαμψης Δαφνίου μέχρι τη Χ.Θ. 9+200 της Ε.Ο. ΧΑΝΙΑ ΚΡΟΚΕΕΣ-ΜΟΝΕΜΒΑΣΙΑ, έκτασης συνολικού εμβαδού (200.681,95 m2) τετραγωνικών μέτρων, που βρίσκεται στο Νομό Λακωνίας και εικονίζεται με κλίμακα 1:1000 στο από 17-7-2001 και με αρθμό 1 Κτηματολογικό Διάγραμμα και στον αντίστοιχο κτηματολογικό πίνακα της Διεύθυνσης Δημοσίων Έργων Περιφέρειας Πελοποννήσου τα οποία έχει συντάξει ο Ιωάννης Χατζηνικολάου και έχει θεωρήσει ο προϊστάμενος της Διεύθυνσης Δημοσίων Έργων Γ. Κοκοσιούλης, στις 18-9-2001.

Στην έκταση που απαλλοτριώνεται προβάλλουν δικαίωμα κυριότητας οι:

1) Παναγιωτακάκος Παν. του Ηλία, 2) Δημητρακόπουλος Κωνσταντίνος, κ.λ.π.

Στην έκταση που απαλλοτριώνεται δεν περιλαμβάνονται οι εκτάσεις εκείνες οι οποίες στα κτηματολογικά στοιχεία φέρονται ότι ανήκουν στο Δημόσιο.

Η απαλλοτρίωση κηρύσσεται υπέρ του Δημοσίου και με δαπάνη της ΔΕΚΕ Περιφέρειας Πελοποννήσου και θα αντιμετωπισθεί από τις πιστώσεις του ΠΕΠ 2000-2006 Περιφέρειας Πελοποννήσου.

Η απόφαση αυτή να δημοσιευθεί στην Εφημερίδα της Κυβερνήσεως.

Σπάρτη, 28 Μαρτίου 2002

Ο Γενικός Γραμματέας Περιφέρειας
ΑΝΤΩΝΗΣ ΜΑΤΣΙΓΚΟΣ

Αριθ. 143 (2)

Αλλαγή χρήσης τμήματος 4.000 τ.μ. του αριθ. 2186η κοινοχρήστου τεμαχίου του αγροκτήματος Ξιφιανής Ν. Πέλλας.

Ο ΝΟΜΑΡΧΗΣ ΠΕΛΛΑΣ

Έχοντας υπόψη:

1. Τις διατάξεις του Ν. 2218/94 (ΦΕΚ 90Α/94) «Ίδρυση Νομαρχιακής αυτοδιοίκησης κλπ.».

2. Την αριθ. 25/31-3-95 (ΦΕΚ 365 Β) απόφαση Ν.Σ. Πέλλας «περί οργανισμού Οργάνωσης και Λειτουργίας της Νομαρχιακής Αυτοδιοίκησης Πέλλας και ειδικότερα το άρθρο 10 αυτής».

3. Το Ν. 1512/85 (ΦΕΚ 4Α/85) για τροποποίηση και συμπλήρωση Πολεοδομικών διατάξεων κλπ. και ειδικά το άρθρο 3 «περί καθορισμού χρήσεων παραχωρουμένων δημοσίων εκτάσεων».

4. Τις διατάξεις του άρθρου 29Α του Ν. 1558/85 όπως αυτό προστέθηκε με το άρθρο 27 του Ν. 2981/92 (ΦΕΚ 154 Α).

5. Την από 1-2-2001 αίτηση του Μήνου Πέτρου του Γρηγορίου κατοίκου Δημ. Διαμερίσματος Ξιφιανής περί παραχώρησης έκτασης για σταυλικές εγκαταστάσεις.

6. Το αριθ. 1902/25-9-2001 έγγραφο της Δ/νσης Υγείας - Πρόνοιας - Τμήμα Υγείας Ν. Πέλλας.

7. Το αριθ. 916/16-3-2001 έγγραφο του ΥΠ.ΠΟ. ΙΖ Εφορείας Προϊστορικών και κλασσικών Αρχαιοτήτων.

8. Το αριθ. 988/12-3-2001 έγγραφο του Ε.Ο.Τ. - Δ/νση Τουρισμού Κεντρικής και Δυτικής Μακεδονίας.

9. Το αριθ. 1262/9-4-2001 έγγραφο του Δασαρχείου Αριδαίας.

10. Το αριθ. 588/16-3-2001 έγγραφο της 11ης Εφορίας Βυζαντινών Αρχαιοτήτων.

11. Το αριθ. 97/15-5-2001 έγγραφο της - Δ.Τ.Υ. Ν. Πέλλας - Τμήμα Τοπογραφήσεων.

12. Το αριθ. 225/12-3-2001 έγγραφο του Πολεοδομικού Γραφείου Αριδαίας.

13. Το αριθ. 5896/8-2-2002 έγγραφο της Δ/νσης Γεωργίας Έδεσσας.

14. Το αριθ. Δ.Υ./21-2-2001 έγγραφο του Γραφείου Γεωργικής Ανάπτυξης Αριδαίας

15. Το αριθ. 141/99 απόφαση Δ.Σ. Αριδαίας (Πρακτικό 9/1999), αποφασίζουμε:

(Άρθρο 1ο)

Καθορίζουμε τη χρήση της κοινόχρηστης έκτασης εμβαδού 4000 τ.μ. του αριθ. 2186η τεμαχίου του αγροκτήματος Ξιφιανής Ν. Πέλλας, όπως αυτό απεικονίζεται στο συνημμένο στην παρούσα τοπογραφικό διάγραμμα με κλίμακα 1:5000, που θεωρήθηκε από τον Προϊστάμενο του Τ.Π. Αριδαίας, με την από 21-2- 2002 πράξη του για την ίδρυση σταυλικών εγκαταστάσεων έξι (6) ισοδυνάμων ζώων με την προϋπόθεση ότι θα τηρηθούν οι διαδικασίες που προβλέπονται: α) από την 69269/ 5387/90 ΚΥΑ (έγκριση περιβαντολλογικών όρων και χωροθέτησης και β) από το άρθρο 3 του Ν. 1512/85 (καθορισμός χρήσης γης πριν από την παραχώρηση).


(Άρθρο 2ο)

Η απόφαση αυτή με το συνημμένο τοπογραφικό διάγραμμα να δημοσιευθεί στην Εφημερίδα της Κυβέρνησεως.

Αριδαία, 21 Φεβρουαρίου 2002
Ο Νομάρχης
ΜΙΧΑΗΛ ΚΑΡΑΜΑΝΗΣ



L = 40° 57'
M = -1° 39'
κλίμακα 1:5000

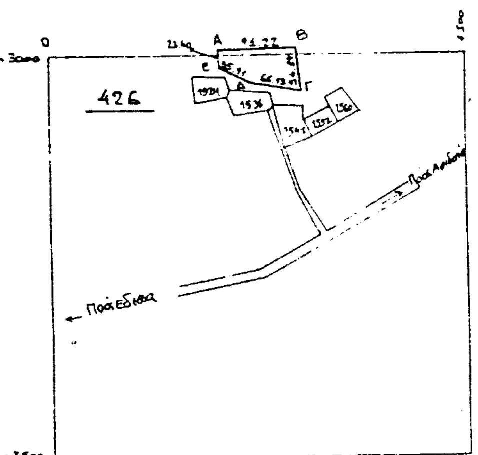

Αλλαγή χρήσης του τμήματος ΑΒΓΔΕΑ τ.μ. του 2186 ª κοινοχρήστου της Διανομής του αγροκτήματος " ΞΙΦΙΑΝΗ " Ν. ΠΕΛΛΑΣ

ΕΘΝΙΚΟ ΤΥΠΟΓΡΑΦΕΙΟ
Για τεχνικούς λόγους στο σχεδιάγραμμα έγινε σμίκρυνση κατά ποσοστό 55 %

Το διάγραμμα αυτό συνοδεύει την απόφαση του Νομάρχη Πέλλας με αριθμό 143/21-2-2002 που αφορά αλλαγή χρήσης του τμήματος του του κοινοχρήστου 2186ª της διανομής του Υπ. Γεωργίας του αγροκτήματος " ΞΙΦΙΑΝΗ " Ν. ΠΕΛΛΑΣ.

Αριδαία 21 - 2 - 2002

ΣΥΝΤΕΤΑΓΜΕΝΑΙ		
Α	+204.77	-2992.44
Β	+295.98	-2992.48
Γ	+300.54	-3047.14
Δ	+235.72	-3034.02
Ε	+204.76	-3015.84

ΑΠΟΣΤΑΣΕΙΣ

Απο Συνοικισμό: 252m
" Επαρχιακό δρόμο: 190m
" Ποτάμι: πάνω απο 300m

Θεωρήθηκε
Ε.Ν.
Ο Προϊστάμενος του Τ. Π. Αριδαίας



Θεοχάρης Γελιανίδης
Αρχιτέκτων Μηχανικός με Α' βαθμό

Αριθ. 747 (3)

Αλλαγή χρήσης 4.602,84 τ.μ. από το υπ' αριθμ. 2622 χερσολείβαδο αγροκτήματος Αραβησσού σε χώρο για κατασκευή μονάδας μεταποίησης προϊόντων.

Ο ΝΟΜΑΡΧΗΣ ΠΕΛΛΑΣ

Έχοντας υπ' όψη:

1) Τις διατάξεις του Ν. 2218/94(ΦΕΚ 90Α/94) ίδρυση Νομαρχιακής Αυτοδιοίκησης.

2) Την αριθ. 25/31-3-95 (ΦΕΚ 365Β) απόφαση Ν.Σ. Πέλλας «περί οργανισμού οργάνωσης και λειτουργείας της Νομαρχιακής Αυτοδιοίκησης Πέλλας και ειδικώτερα το άρθρο 10.

3) Τον Νόμο 1512/85 (ΦΕΚ. 4Α/85) για τροποποίηση και συμπλήρωση των Πολεοδομικών διατάξεων κ.λ.π. και ειδικά το άρθρο 3 «περί καθορισμού χρήσεων παραχωρημένων δημοσίων εκτάσεων».

4) Τις διατάξεις του άρθρου 29 Α του Ν. 1558/85 όπως αυτό προστέθηκε με το άρθρο 27 του Ν. 2081/92 (ΦΕΚ 154 Α).

5) Το υπ' αριθ. 2400/2002 έγγραφο του τμήματος τοπικής Αυτοδιοίκησης της περιφερειακής Διεύθυνσης Πέλλας.

6) Το υπ' αριθ. ΔΥΠ/Β3/Φ75α/1520/2002 έγγραφο της Διεύθυνσης Υγείας Προνοίας Ν. Πέλλας.

7) Το υπ' αριθ. 886/2002 έγγραφο της ΙΖ' Εφορείας Προϊστορικών και Κλασσικών Αρχαιοτήτων.

8) Το υπ' αριθ. Φ10.3/755/2002 έγγραφο του Ελληνικού Οργανισμού Τουρισμού Δ/νσης Κεντρικής και Δυτικής Μακεδονίας.

9) Το υπ' αριθ. 1983/2002 έγγραφο της Δ/νσης Γεωργίας Γιαννιτσών.

10) Το υπ' αριθ. 53/2002 έγγραφο της Κτηματικής Υπηρεσίας Ν. Πέλλας.

11) Το υπ' αριθ. έγγραφο τρυ τμήματος Τοπογραφίσεων Γιαννιτσών.

12) Το υπ' αριθ. 118/2001 απόφαση Δημοτικού Συμβουλίου Δήμου Κύρρου.

13) Το υπ' αριθ.384/2002 έγγραφο της Δ/νσης Δασών Ν. Πέλλας.

14) Το υπ' αριθ. 274/2002 έγγραφο του Γραφείου Πολεοδομίας Γιαννιτσών, αποφασίζουμε:

Άρθρο 1

Καθορίζουμε την χρήση της κοινόχρηστης έκτασης 4.602,84 τ.μ. από το υπ' αριθμ. 2622 χερσολείβαδο αγροκτήματος Αραβησσού Δήμου Κύρρου σε χώρο για μεταποίηση και επανέλεγχο φιαλών υγραερίου LPG όπως αυτή φαίνεται στα τοπογραφικά διαγράμματα που συνοδεύουν την απόφαση που θεωρήθηκε από τον Προϊστάμενο του Γραφείου Πολεοδομίας με την από 16.4.2002 πράξη του


Άρθρο 2

Από το κανονιστικού χαρακτήρα σκέλος της παρούσας απόφασης δεν βαρύνεται ο κρατικός προϋπολογισμός, ούτε ο προϋπολογισμός του οικείου Ο.Τ.Α.

Η απόφαση αυτή να δημοσιευθεί στην Εφημερίδα της Κυβερνήσεως.

Έδεσσα, 16 Απριλίου 2002


Ο Νομάρχης
ΜΙΧΑΗΛ ΚΑΡΑΜΑΝΗΣ

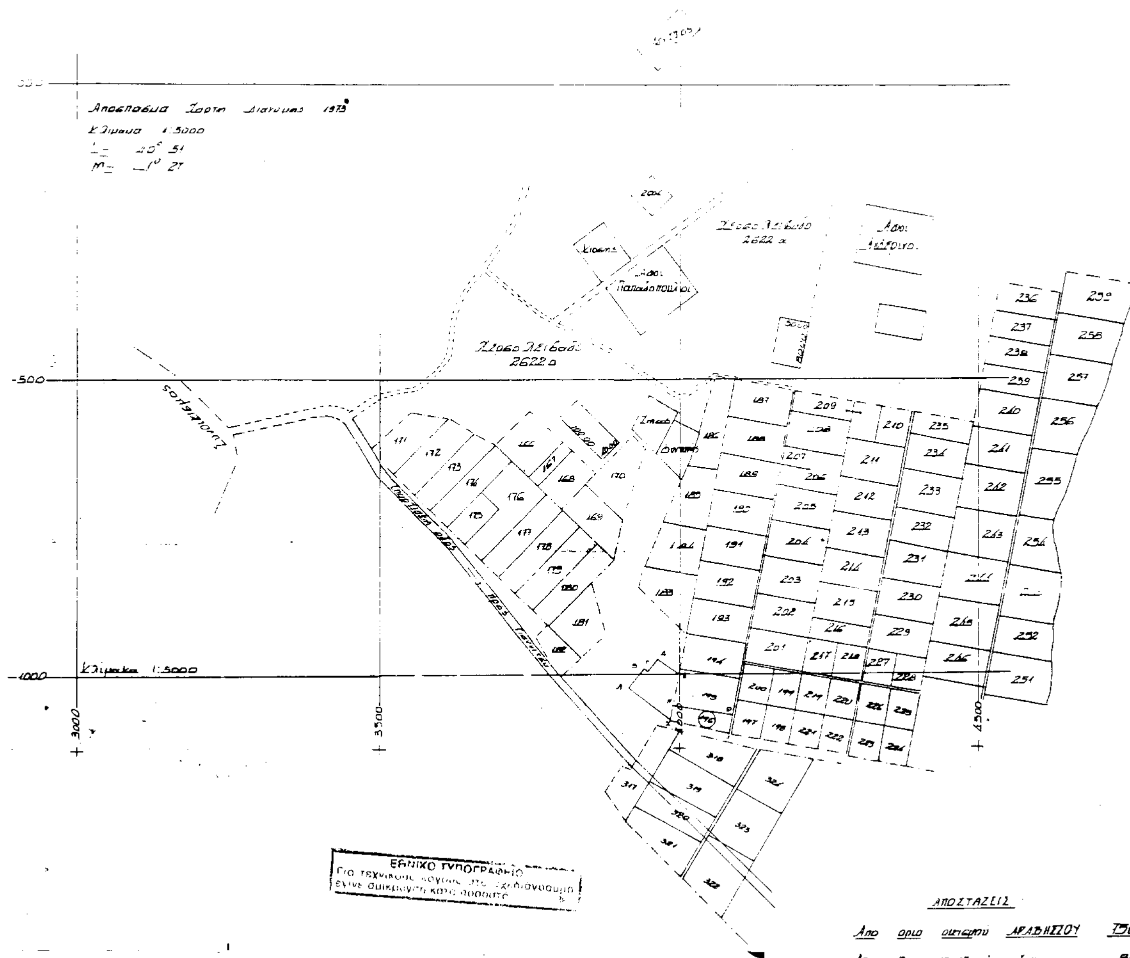


ΟΔΟΙΠΟΡΙΚΟ ΑΡΑΒΗΣΣΟΥ
ΑΠΟ ΕΔΕΣΣΑ ΚΑΙ ΓΙΑΝΝΙΤΣΑ
Ν. ΠΕΛΛΑΣ


ΑΠΟΣΤΑΣΕΙΣ

Απο ορια οικισμου ΑΡΑΒΗΣΣΟΥ 750 μ.
Απο αξονα επαρχιακης οδου 83 μ.
Απο ποταμια - λιμνες Δεν υπαρχουν
Απο πηγες 640 μ.
Απο ρεματα Δεν υπαρχουν
Απο δρομους μεταφοράς φερετρου
ΔΕΗ Δεν υπαρχουν

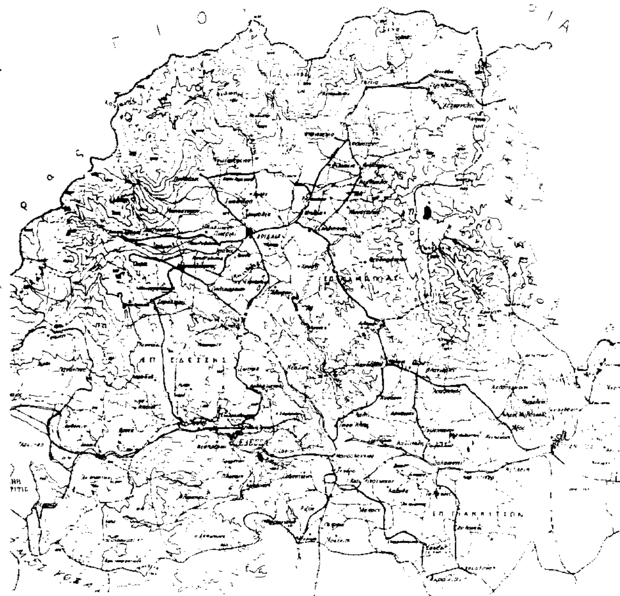

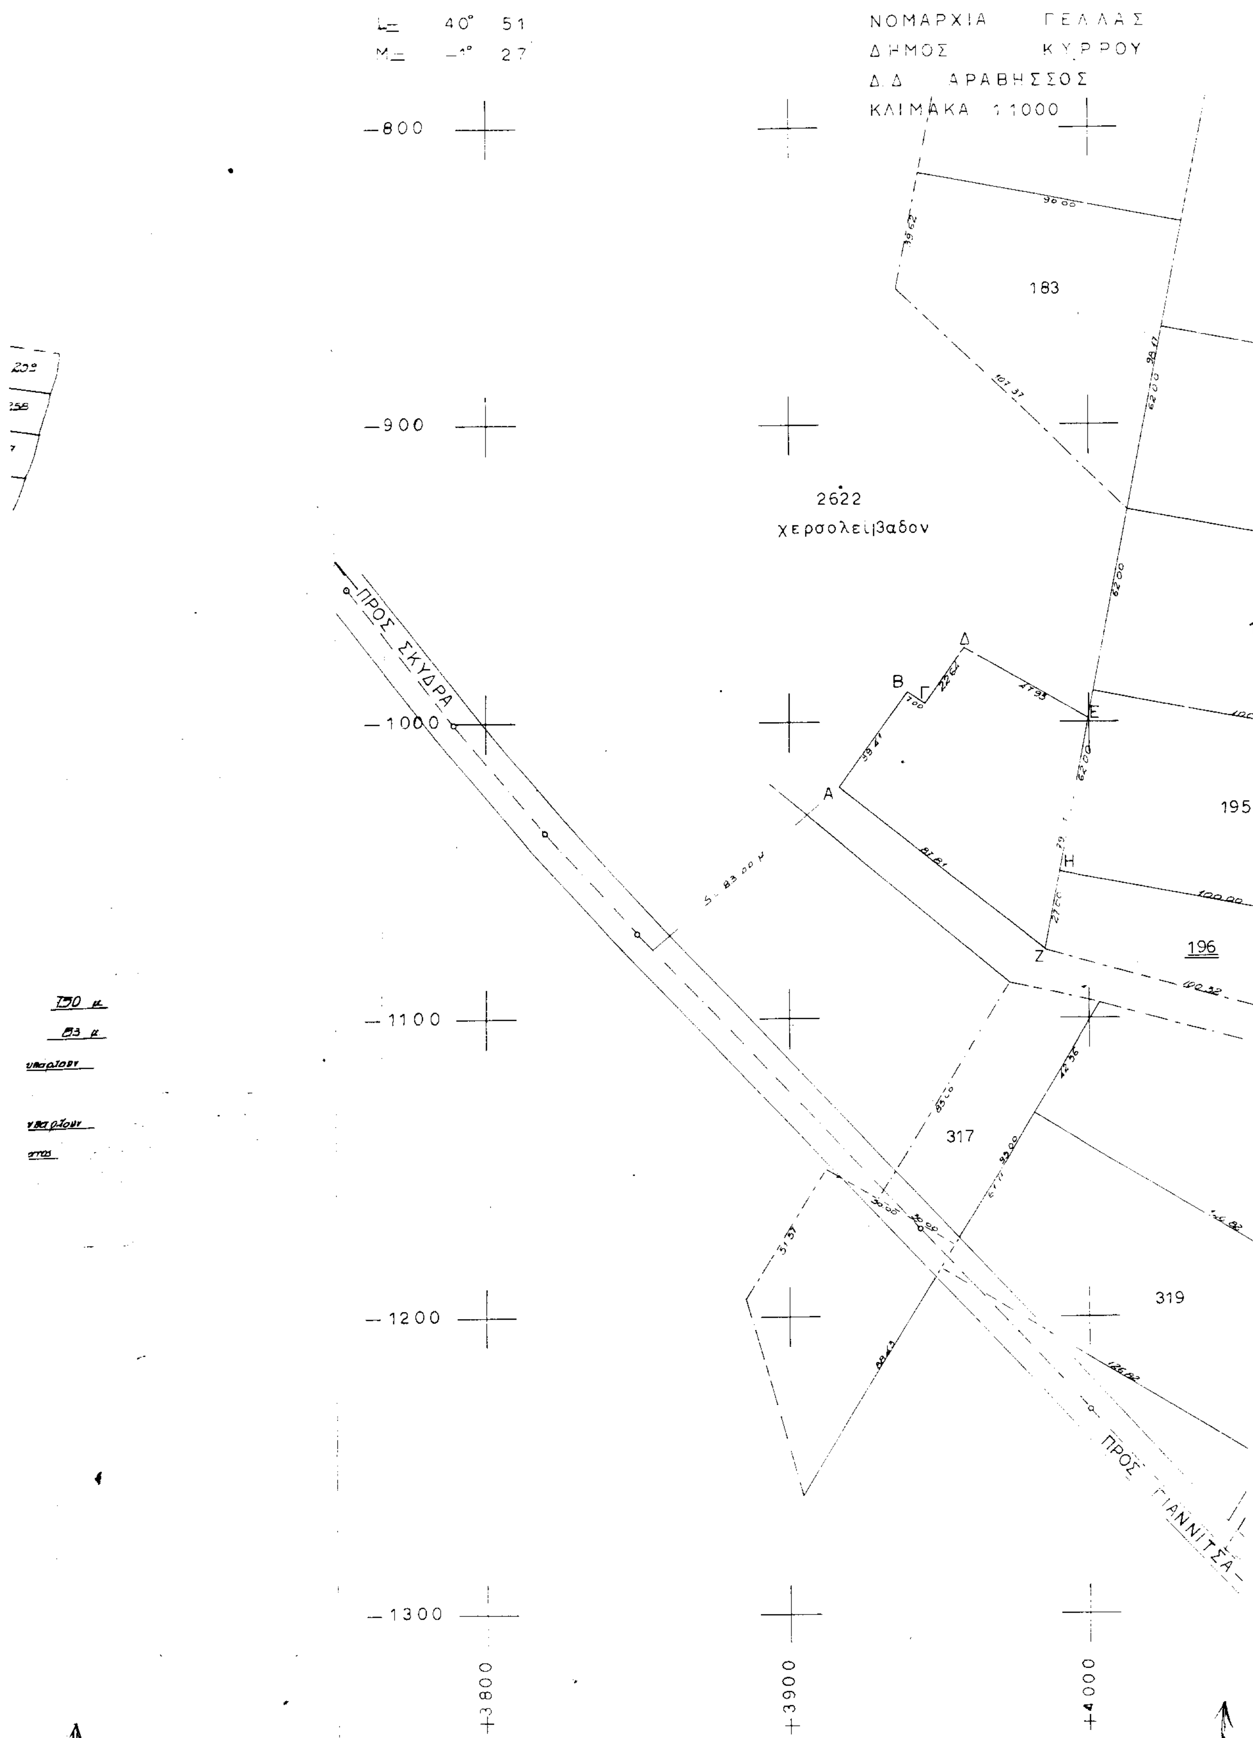

ΝΟΜΑΡΧΙΑ ΠΕΛΛΑΣ
ΔΗΜΟΣ ΚΥΡΡΟΥ
Δ.Δ. ΑΡΑΒΗΣΣΟΣ
ΚΛΙΜΑΚΑ 1:1000
183
2622
χερσολείβαδον
ΠΡΟΣ ΣΚΥΔΡΑ
ΠΡΟΣ ΓΙΑΝΝΙΤΣΑ
195
196
317
319
-800
-900
-1000
-1100
-1200
-1300
+3800
+3900
+4000

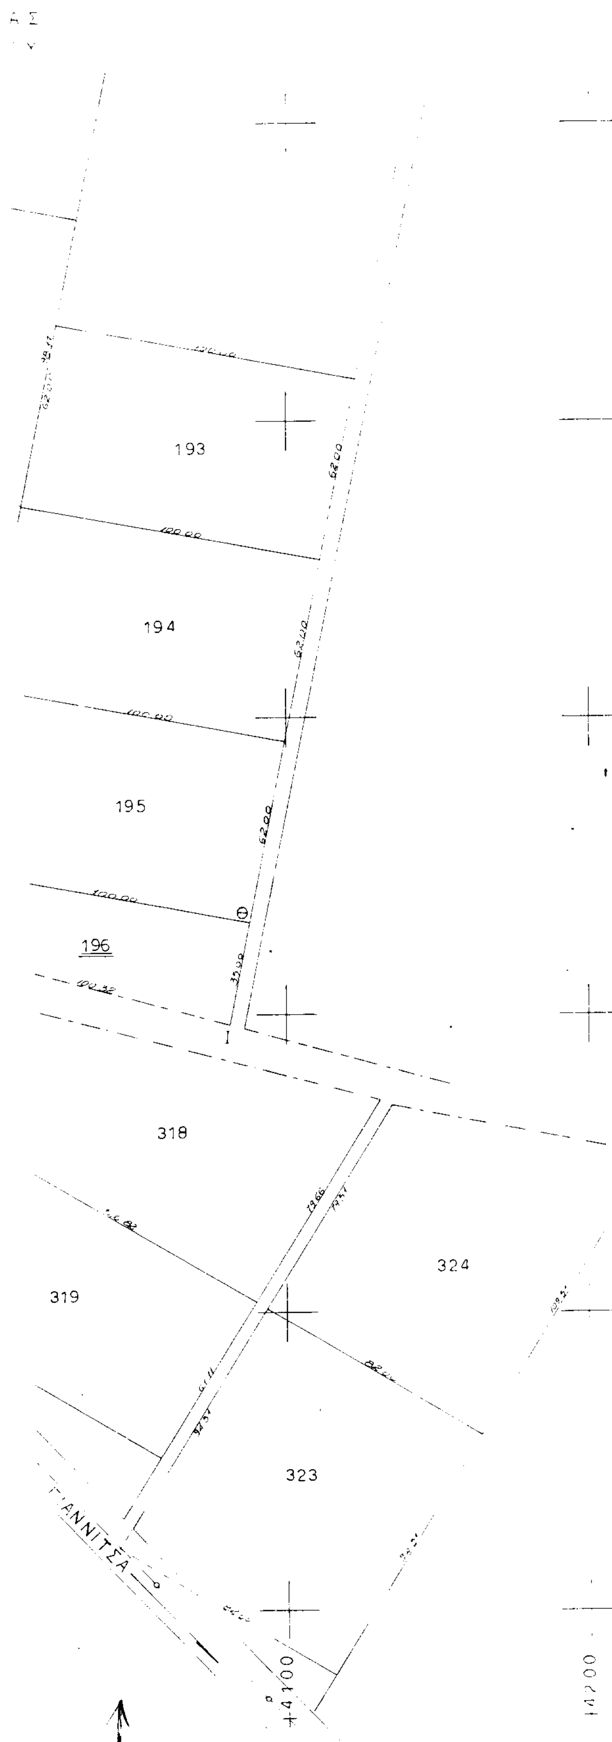

Τοπογραφικό Διάγραμμα

Των τεμαχίων με τα στοιχεία Α-Β-Γ-Δ-Ε-Ζ-Α εμβαδού 4.602.84 τ.μ το οποίον αποτελεί μέρος του 2622 χερσολιβαδου και του Ζ-Η-Θ-Ι-Ζ (αριθμός τεμαχίου 196) εμβαδού 3100 τ.μ τα οποία βρίσκονται στο Αγρόκτημα "ΑΡΑΒΗΣΣΟΣ" Γιαννιτσών.

Τα τεμάχια αυτά ζητούνται από

ΒΙΑΜΜΟΒ Ο Ε

Χ" ΠΑΡΑΣΚΕΥΑΙΔΗΣ ΙΟΡΔΑΝΗΣ & ΣΙΑ Ο Ε

Συντεταγμένες

L = 40° 51'	[illegible]	+3916 561	−1021 659
M = −1° 27'	Β	+3939 272	− 989 455
	Γ	+3944 992	− 993 489
	Δ	+3958 040	− 974 987
	Ε	+3999 716	− 998 658
	Ζ	+3984 543	− 1076 867
	Η	+3989 888	− 1050.343
	Θ	+4088 128	− 1069 026
	[illegible]	+4081 590	− 1103.410
L = 40° 45'	[illegible]	−12 948 871	+10092 442
M = −1° 15'	Β	−12 926 086	− 10 124 594
	Γ	−12 920 376	− 10120 547
	Δ	−12 907 286	+ 10 139 019
	Ε	−12 865.664	+ 10 115 253
	Ζ	−12 880 715	+ 10037 078
	Η	−12 875 610	+ 10 063 591
	Θ	−12 777 413	+ 10 044 683
	Ι	−12 784 029	+ 10 010 314

Σκύδρα 24-11-2001

Ο Συντάξας

ΚΕΧΑΓΙΑΣ Δ. ΓΡΗΓΟΡΙΟΣ
ΔΙΠΛΩΜ. ΠΟΛΙΤΙΚΟΣ ΜΗΧΑΝΙΚΟΣ
ΑΡΙΣΤΟΤΕΛΕΙΟΥ ΠΑΝ/ΜΙΟΥ [illegible] ΘΕΣΣΑΛΟΝΙΚΗΣ
ΜΕΛΟΣ Τ.Ε.Ε. ΑΡΙΘΜΟΣ ΜΗΤΡΩΟΥ 81603
ΥΨΗΛΑΝΤΟΥ 6 - Τ.Λ. 29.143
Α.Φ.Μ.: 049 011 086 - ΓΙΑΝΝΙΤΣΑ

ΔΟΥΜΟΣ Ι. ΓΕΩΡΓΙΟΣ
ΠΤΥΧΙΟΥΧΟΣ ΕΡΓ. ΤΟΠΟΓΡΑΦΟΣ
ΣΚΥΔΡΑ - ΕΔΕΣΣΑΣ - Ν. ΠΕΛΛΑΣ
Α.Φ.Μ. 016 032 735 - Δ.Ο.Υ. ΣΚΥΔΡΑΣ
ΤΗΛ. ΟΙΚ. 81.269 / ΓΡΑΦ. 81.859 (0381)


Το παρόν τοπογραφικό διάγραμμα συνοδεύει την με αριθμό 747/2002 απόφαση Νομάρχη Πέλλας που αφορά την αλλαγή χρήσης 4.602,84 τμ (Α,Β,Γ,Δ...Α) από το υπ' αριθμ. 2622 χερσολίβαδο αγροκτήματος Αραβησσού σε χώρο για μεταποίηση, επανέλεγχο φιαλών υγραερίου LPG.

Γιαννιτσά 16-4-2002

Ο

Συντάξας

ΦΙΛΙΠΠΙΔΗΣ ΓΕΩΡΓΙΟΣ
Τ. ΓΕΩΠ. ΤΟΠΟΓΡΑΦΟΣ ΔΕ1 με Β' βαθ.

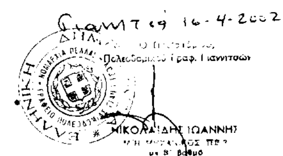

Αριθ. 721 (4)

Κήρυξη αναδασωτέας έκτασης τεσσάρων (4) στρεμ., στη θέση «Σκορδούλια», Περιφερείας Δημοτικού Διαμερίσματος Βαλτετσίου, Δήμου Βαλτετσίου, Νομού Αρκαδίας.

ΟΙ ΓΕΝΙΚΟΣ ΓΡΑΜΜΑΤΕΑΣ ΠΕΡΙΦΕΡΕΙΑΣ ΠΕΛΟΠΟΝΝΗΣΟΥ

Έχοντας υπόψη:

1. Τις διατάξεις για διοικητική αποκέντρωση.
2. Τις διατάξεις του άρθρου 117 παρ. 3 του Συντάγματος.
3. Τις διατάξεις του Ν. 998/79 «Περί προστασίας των Δασών κ.λ.π.» και ειδικότερα
α) του άρθρου 41 παρ. 1,
β) του άρθρου 38 παρ. 1,
γ) του άρθρου 120 παρ. 1 Ν. 1892/90,
δ) του άρθρου 12 παρ 2 Ν. 2040/92.
4. Τις διαταγές του Υπουργείου Γεωργίας:
α) 160417/1180/8-7-80,
β) 182447/3049/24-9-80.
5. Την αριθ. 1074/4-4-2002 πρόταση του Δασαρχείου Τρίπολης με την οποία προτείνεται κήρυξη της έκτασης που αναφέρεται στο θέμα ως αναδασωτέας.
6. Τις διατάξεις του άρθρου 2 παρ. 1 Ν. 2503/97 «Διοίκηση - Οργάνωση στελέχωση της Περιφέρειας, ρύθμιση θεμάτων για την Τοπική Αυτ/ση και άλλες διατάξεις», αποφασίζουμε:

Κηρύσσουμε αναδασωτέα με σκοπό την φυσική αποκατάσταση της ανωτέρω έκτασης που καταστράφηκε από πυρκαγιά, την δημόσια δασική έκταση εμβαδού τεσσάρων (4) στρεμ., στη θέση «Σκορδούλια», Περιφερείας Δημοτικού Διαμερίσματος Βαλτετσίου, Δήμου Βαλτετσίου, Νομού Αρκαδίας και προσδιορίζεται από τα στοιχεία (Α,Β,Γ,Δ.-Α)

Έχει όρια:
Ανατολικά: Με δημόσια δασική έκταση
Δυτικά: Με δημόσια δασική έκταση,
Βόρεια: Με δημόσια δασική έκταση
Νότια: Με δημόσια δασική έκταση
όπως φαίνεται στο συνημμένο διάγραμμα που αποτελεί αναπόσπαστο μέρος της απόφασης αυτής.

Η απόφαση αυτή να δημοσιευθεί στην Εφημερίδα της Κυβερνήσεως.

Τρίπολη, 9 Απριλίου 2002

Ο Γενικός Γραμματέας Περιφέρειας
ΑΝΤΩΝΗΣ ΜΑΤΣΙΓΚΟΣ


ΑΠΟΣΠΑΣΜΑ ΧΑΡΤΟΥ


Ευρύτερης περιοχής σε φύλλο χάρτου ΓΥΣ ΒΛΑΧΟΚΕΡΑΣΙΑΣ

ΚΛΙΜΑΚΑ: 1:20.000


Καμένη Δημόσια Δασική Έκταση $E_{(Α.Β.Γ.Δ.Α)}$ = 4,0 στρ

Θέση: Σκορδούλια.
Δ.Δ.: Βαλτετσίου

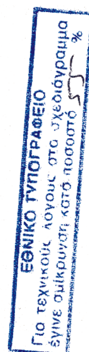

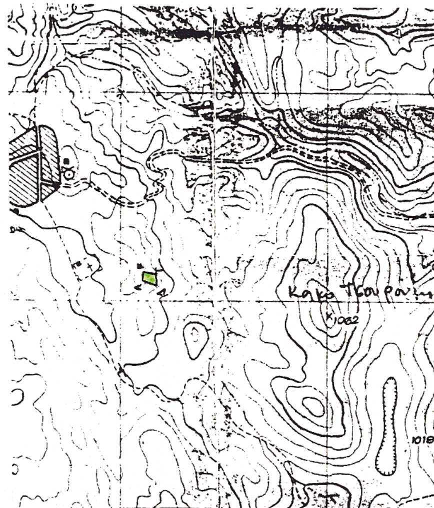

Τρίπολη, 3-4-02
Η Συντάξασα
Μπεξή Κωνσταντ...
Δασολόγος

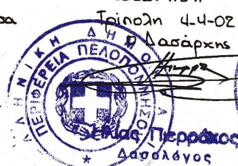

ΕΘΕΩΡΗΘΗ
Τρίπολη 4-4-02
Ο Δασάρχης
Ηλίας Πιερράκος
Δασολόγος

ΕΘΕΩΡΗΘΗ
Τρίπολη 9-4-02
Ο Δ/ντής Δασών
Ηλίας Πιερράκος
Δασολόγος

ΕΘΕΩΡΗΘΗ
Τρίπολη 9-4-2002
Ο Γ.Γ.Π.Π.
Αντώνης Ματσίγκος